


Scheda tecnica Staffa Rifa

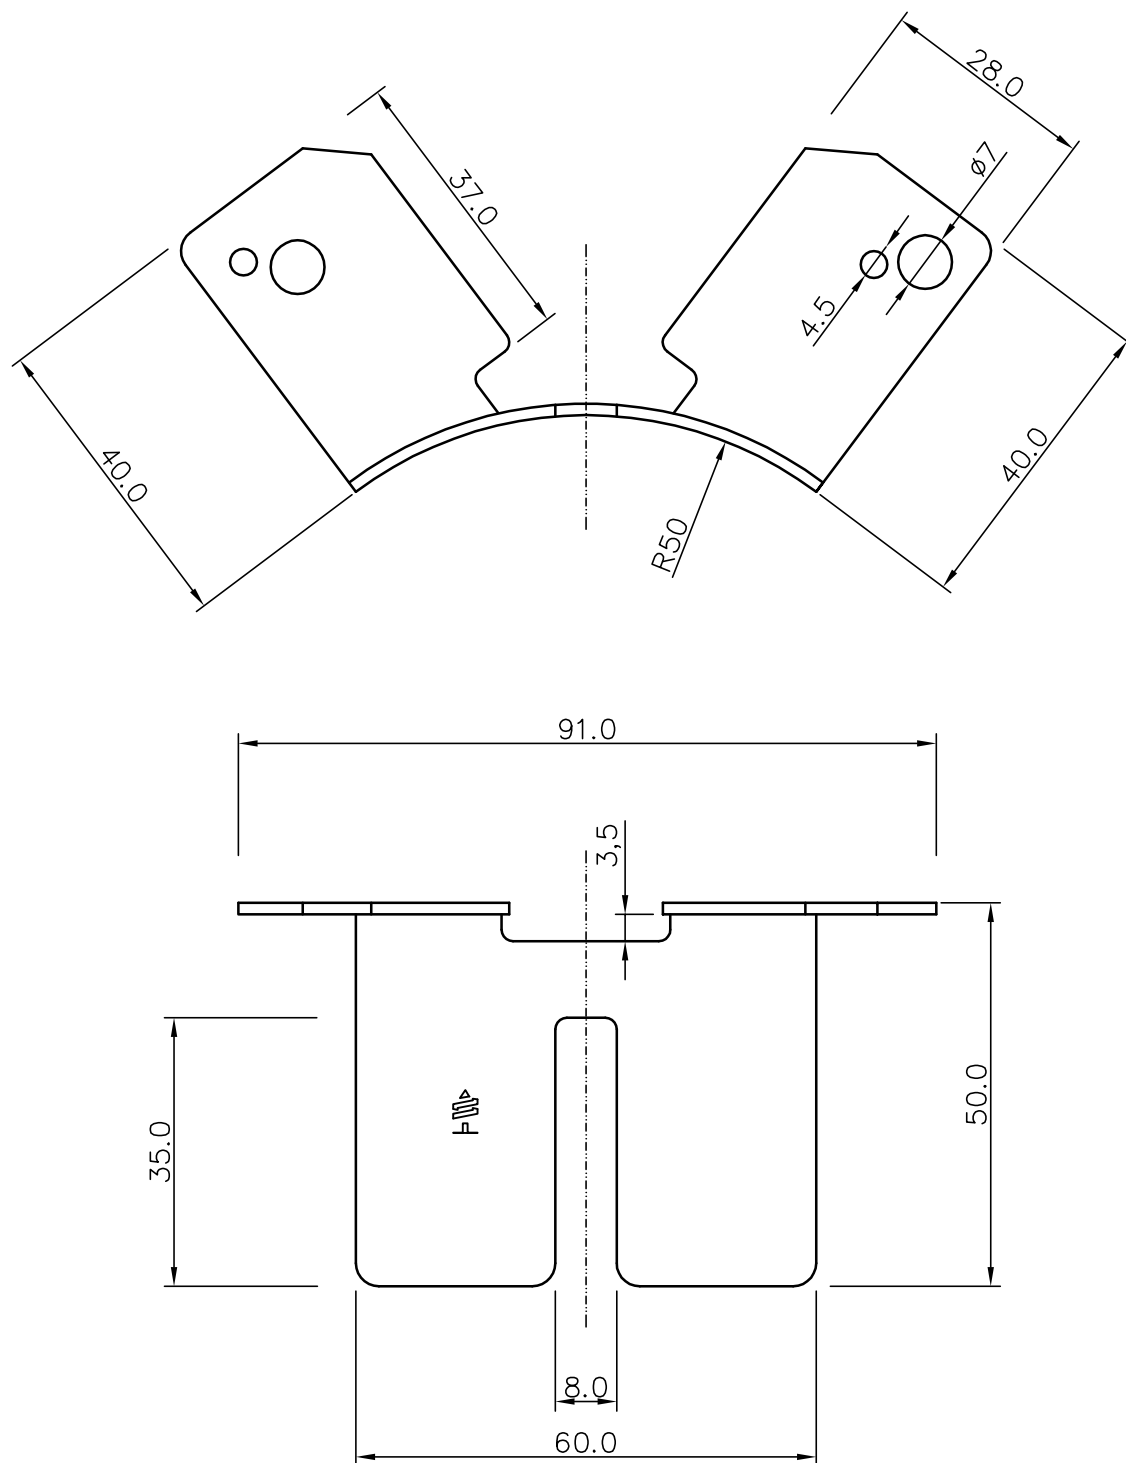

MATERIALE: Acciaio Zincato

SCALA:

TRATTAMENTO: Tempera HRC 58-60

FIRMA: UFF.Tecnico

DATA: 15/02/2006



UFFICIO TECNICO
Via dell'Industria, 12
20032 Cormano Mi
TEL. 02/6192097

DESCRIZIONE: **Staffa Rifa.**

DESCRIZIONE DETTAGLIATA :

Staffa Rifa per rifacimento coperture.